





Схема расположения границы публичного сервитута объекта электросетевого хозяйства
ПС Виноградово 35/6 кВ, местоположение: Кировская область, Вятскополянский район, д
Виноградово

План границ объекта

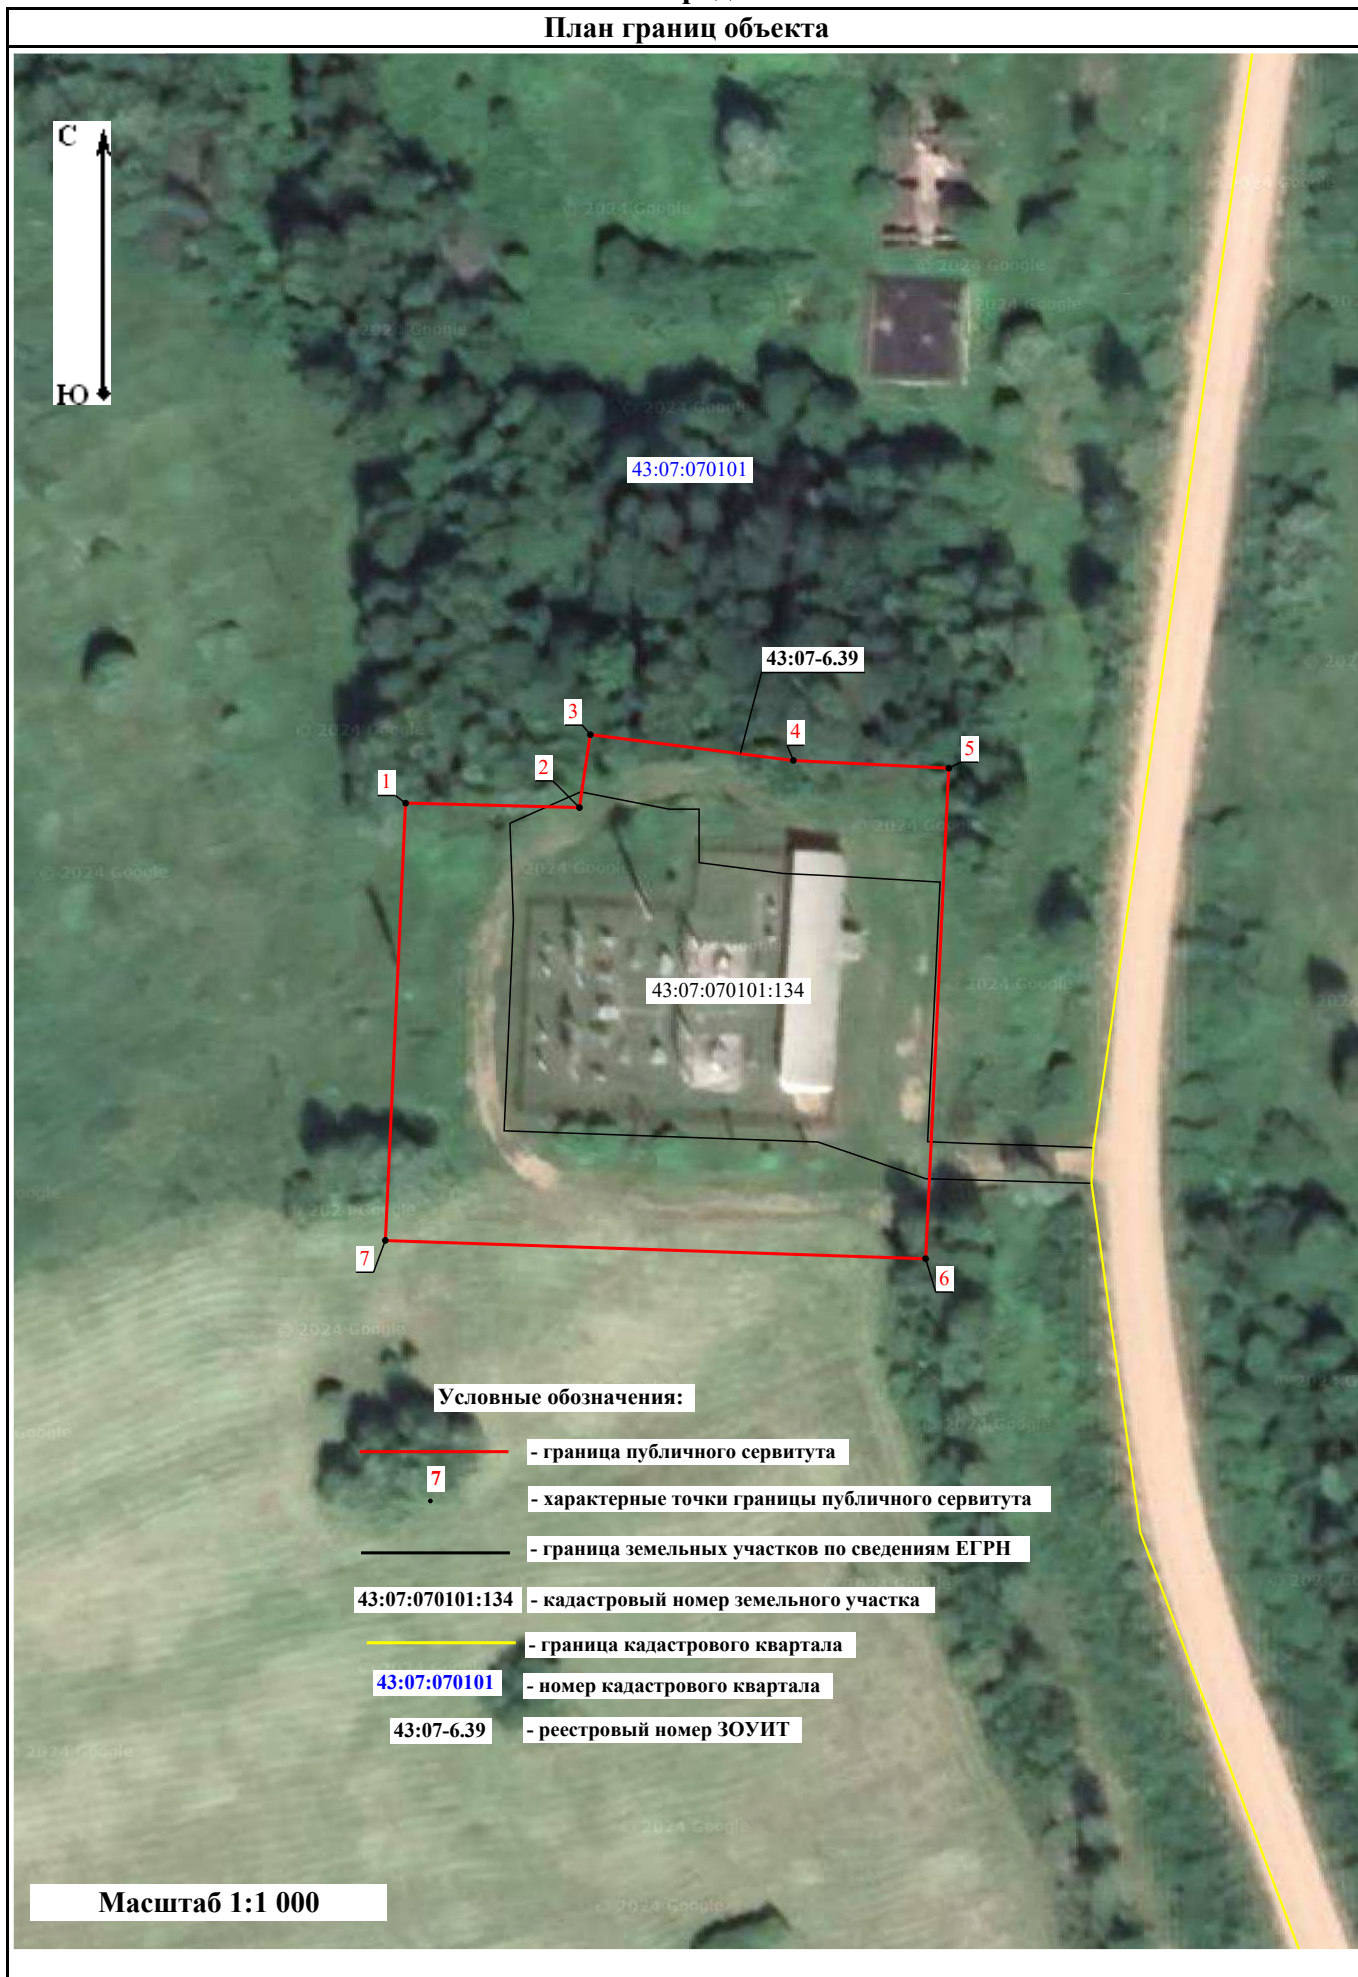

Условные обозначения:

-  - граница публичного сервитута
-  - характерные точки границы публичного сервитута
-  - граница земельных участков по сведениям ЕГРН
-  - кадастровый номер земельного участка
-  - граница кадастрового квартала
-  - номер кадастрового квартала
-  - реестровый номер ЗОУИТ

Масштаб 1:1 000